




VIAS DE EVACUACIÓN A ZONA DE ENCUENTRO

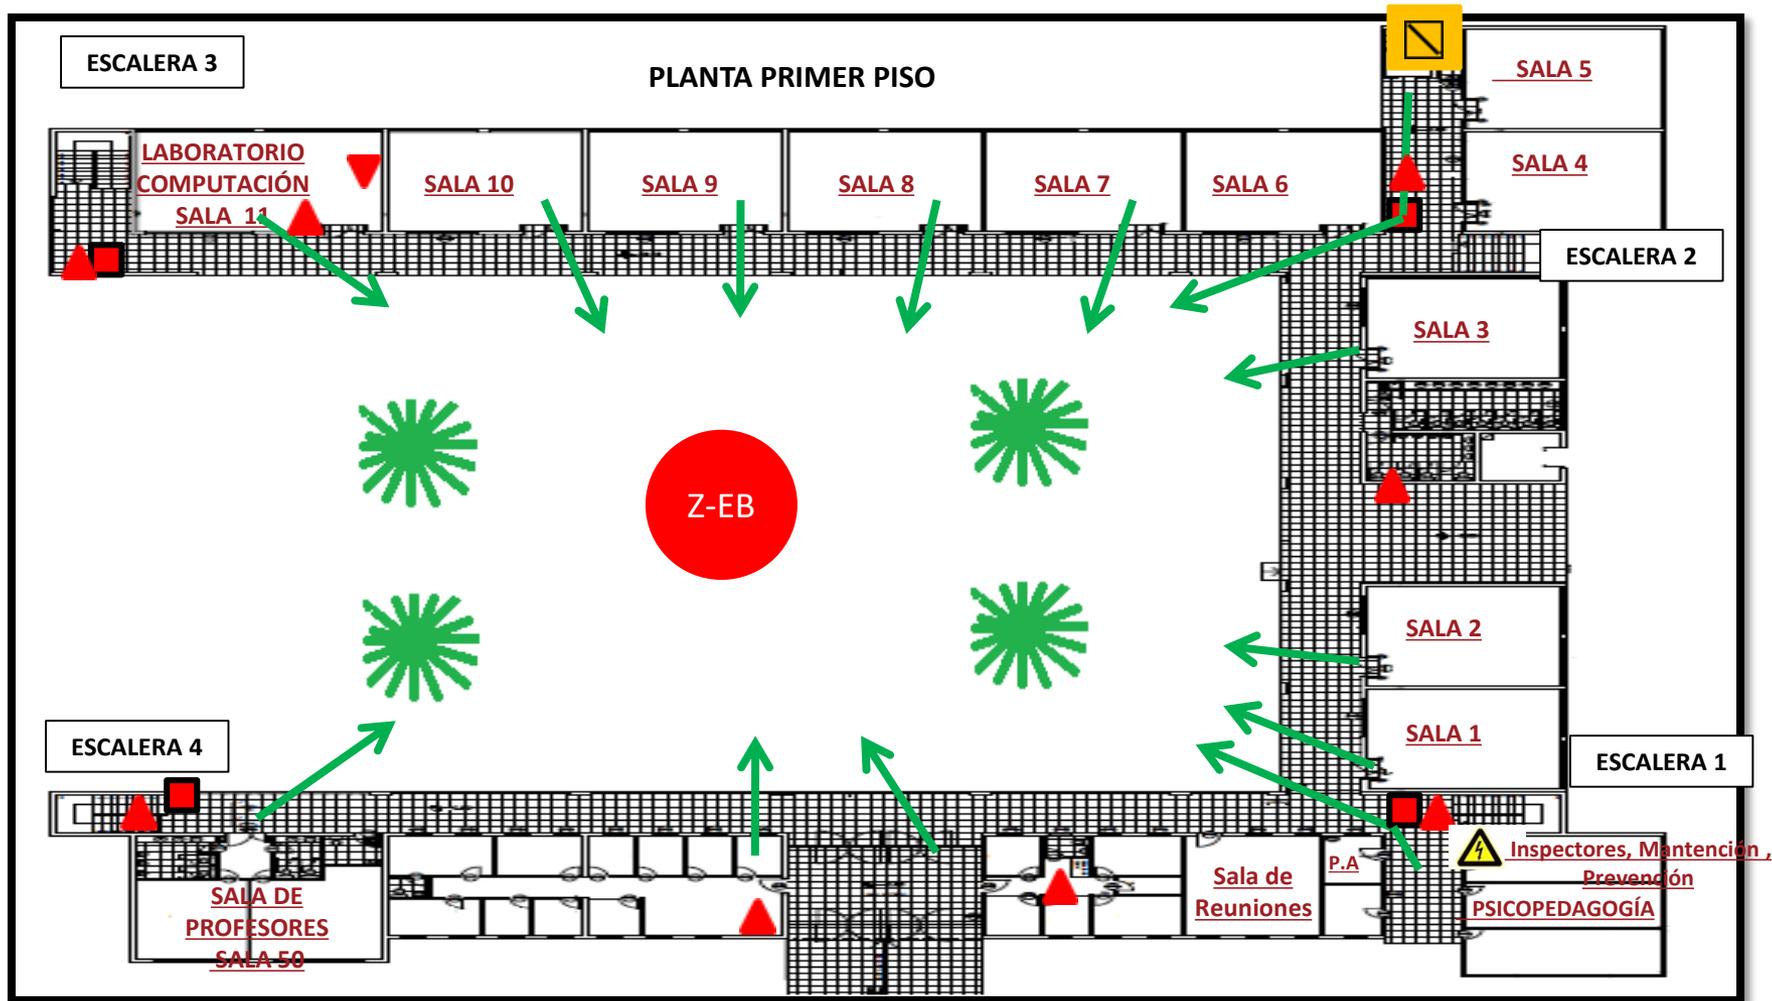


SIMBOLOGÍA

- | | | | |
|-----------------------|---|-----------------------------------|-----------------------------|
| : VIA DE EVACUACIÓN | : RED HÚMEDA | : EXTINTOR POLVO QUÍMICO SECO | : TABLERO GENERAL ELECTRICO |
| : ZONA DE ENCUENTRO B | : ASCENSOR NO USAR EN CASO DE EMERGENCIAS | : EXTINTOR DIÓXIDO DE CARBONO CO2 | D.P.R. |



VIAS DE EVACUACIÓN A ZONA DE ENCUENTRO

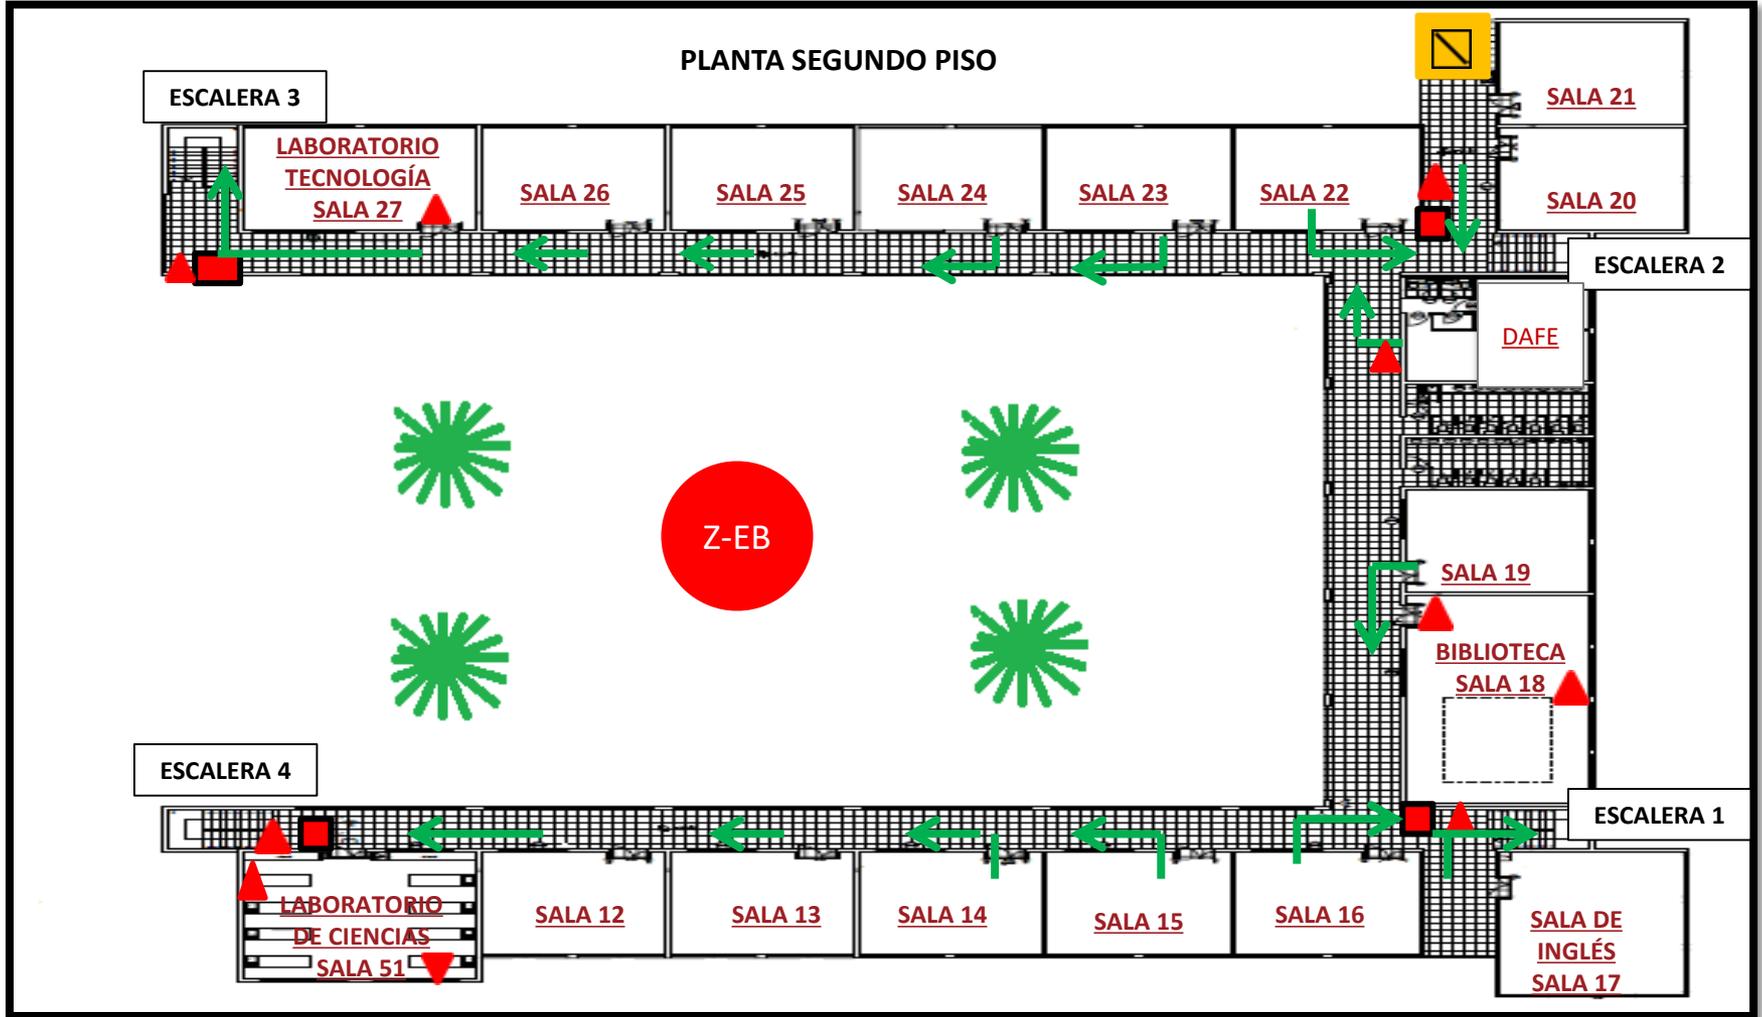

SIMBOLOGÍA


: VIA DE EVACUACIÓN
: ZONA DE ENCUENTRO B

: RED HÚMEDA
 : ASCENSOR NO USAR EN CASO DE EMERGENCIAS

: EXTINTOR POLVO QUÍMICO SECO
 : EXTINTOR DIÓXIDO DE CARBONO CO2



VIAS DE EVACUACIÓN A ZONA DE ENCUENTRO

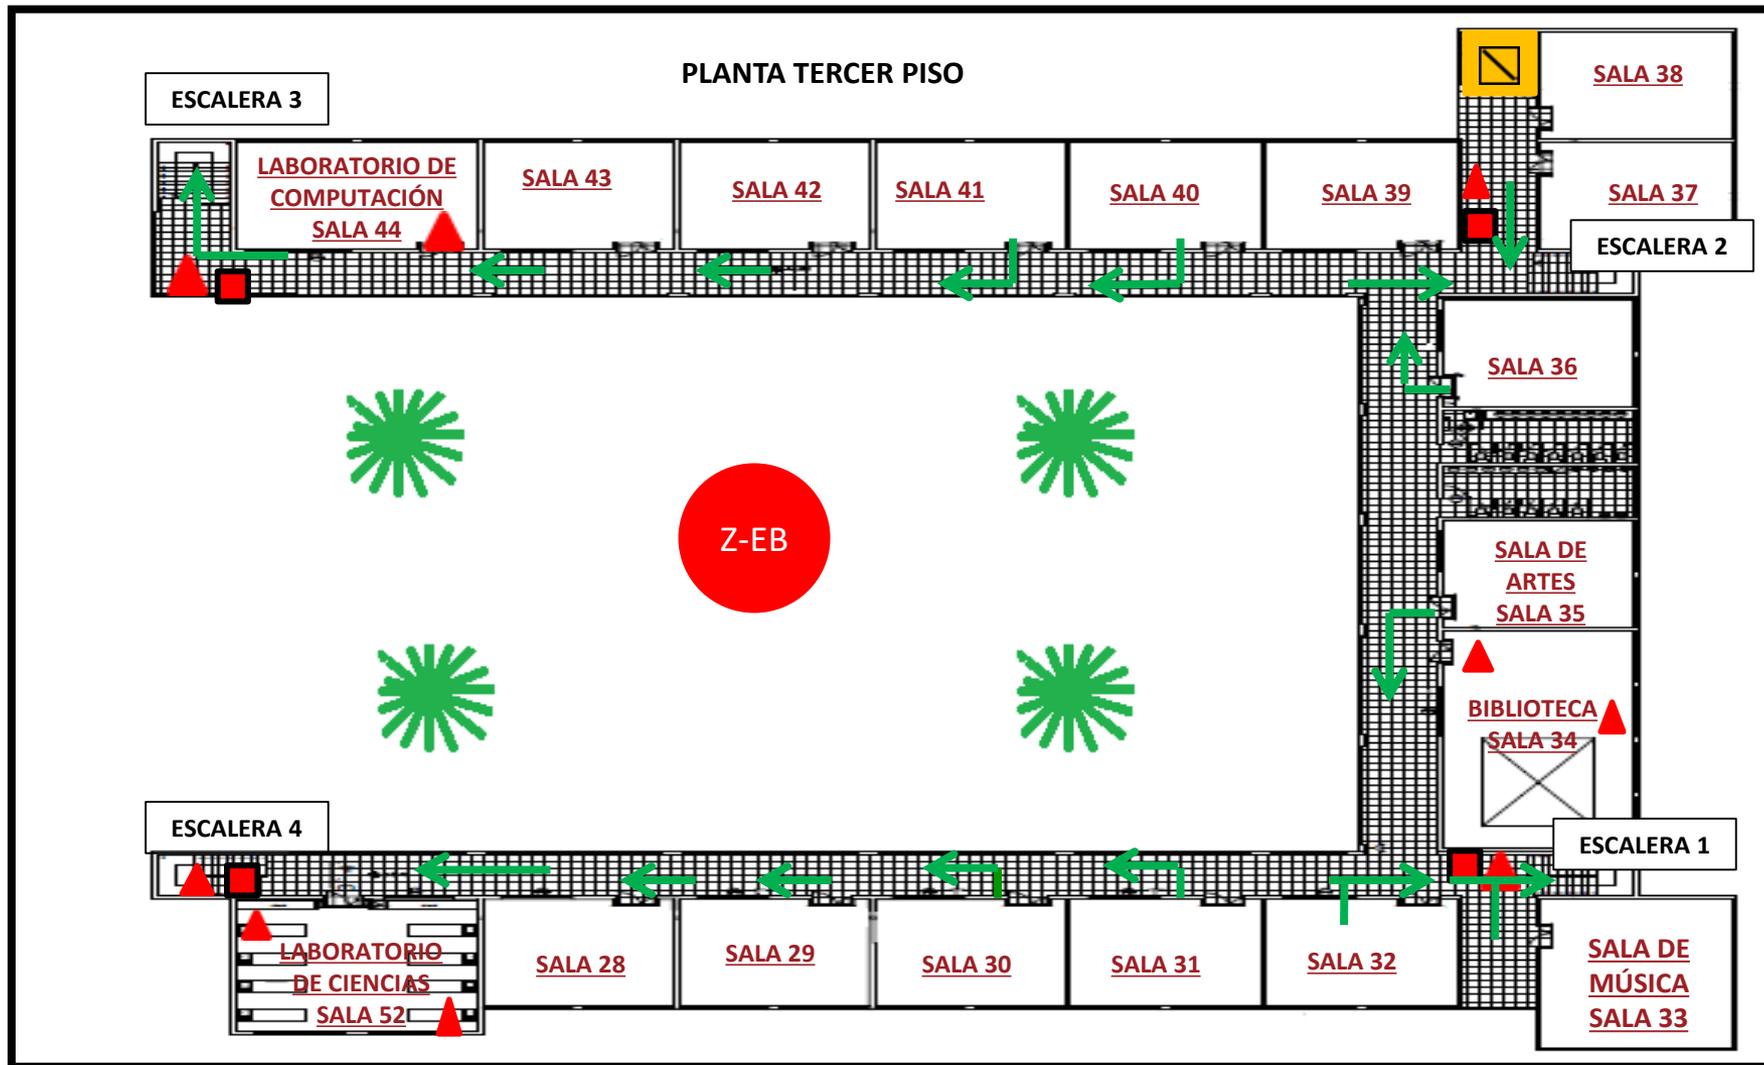

SIMBOLOGÍA

: VIA DE EVACUACIÓN
 : ZONA DE ENCUENTRO B

: RED HÚMEDA


: ASCENSOR NO USAR EN CASO DE EMERGENCIAS

: EXTINTOR POLVO QUÍMICO SECO

: DIÓXIDO DE CARBONO CO₂



VIAS DE EVACUACIÓN PRE-BÁSICA A ZONA DE ENCUENTRO A

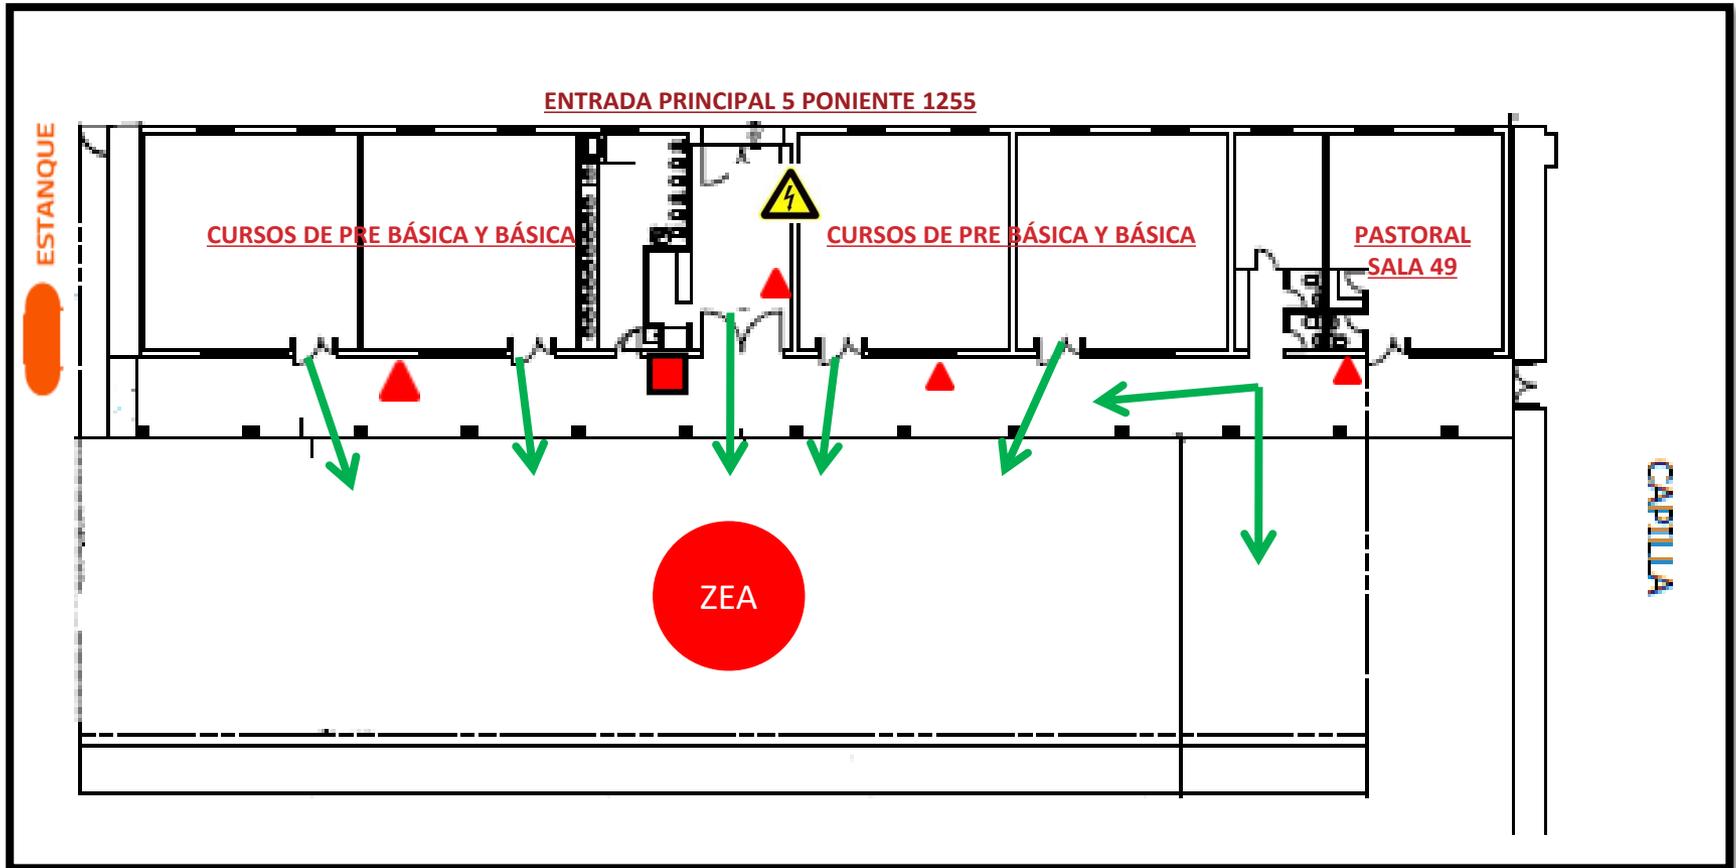

SIMBOLOGÍA



: VIA DE EVACUACIÓN



: RED HÚMIDA



ESTANQUE : GAS LICUADO 1.000 LITROS VACIO



: ZONA DE ENCUENTRO A




: EXTINTOR POLVO QUÍMICO SECO



Fablero eléctrico



VIAS DE EVACUACIÓN CASINO Y GIMNASIO A ZONA DE ENCUENTRO C

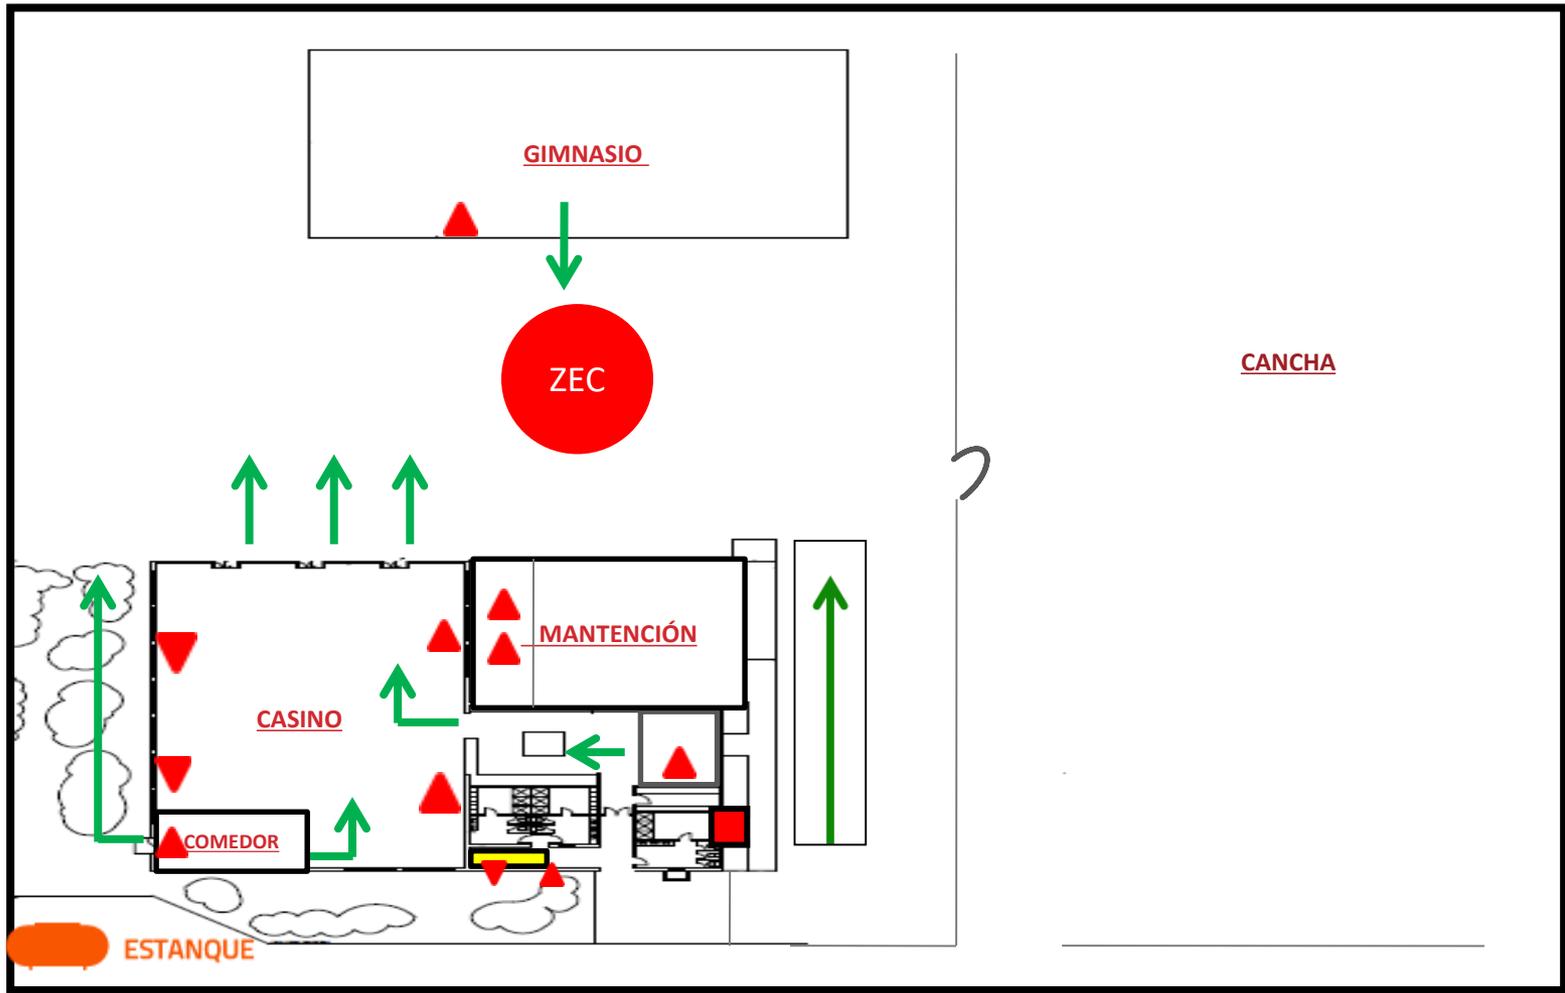

SIMBOLOGÍA

-  : VIA DE EVACUACIÓN  **ESTANQUE** : GAS LICUADO 2.000 LITROS  CALDERA DE CALEFACCIÓN DE AGUA CALIENTE MODELO 215 MK II
-  : ZONA DE ENCUENTRO C  : EXTINTOR POLVO QUÍMICO SECO  : EXTINTOR DIOXIDO DE CARBONO CO 2  : RED HÚMEDA