




### VIAS DE EVACUACIÓN A ZONA DE ENCUENTRO

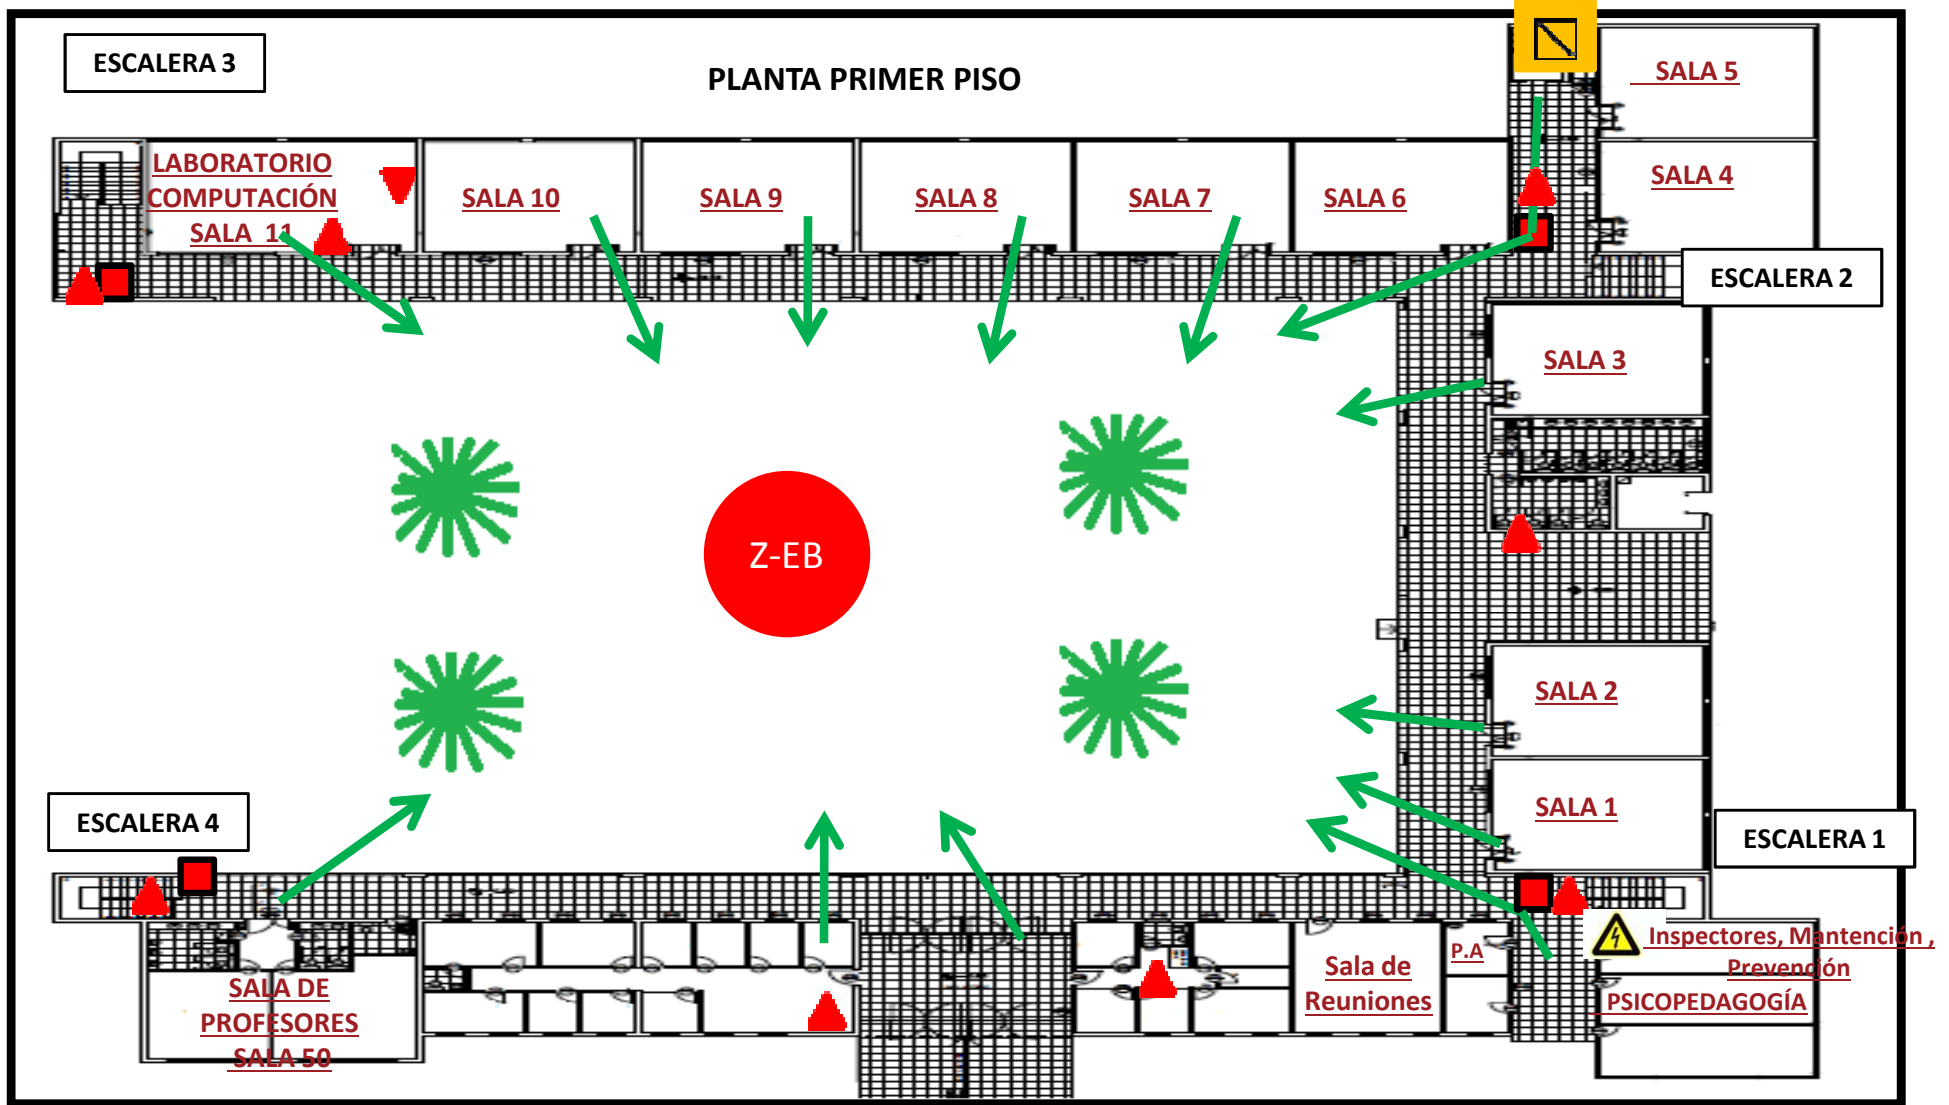

### SIMBOLOGÍA


: VIA DE EVACUACIÓN  
 : ZONA DE ENCUENTRO B

: RED HÚMEDA  
 : ASCENSOR NO USAR EN CASO DE EMERGENCIAS



: EXTINTOR POLVO QUÍMICO SECO  
 : TABLERO GENERAL ELECTRICO  
 : EXTINTOR DIÓXIDO DE CARBONO CO 2

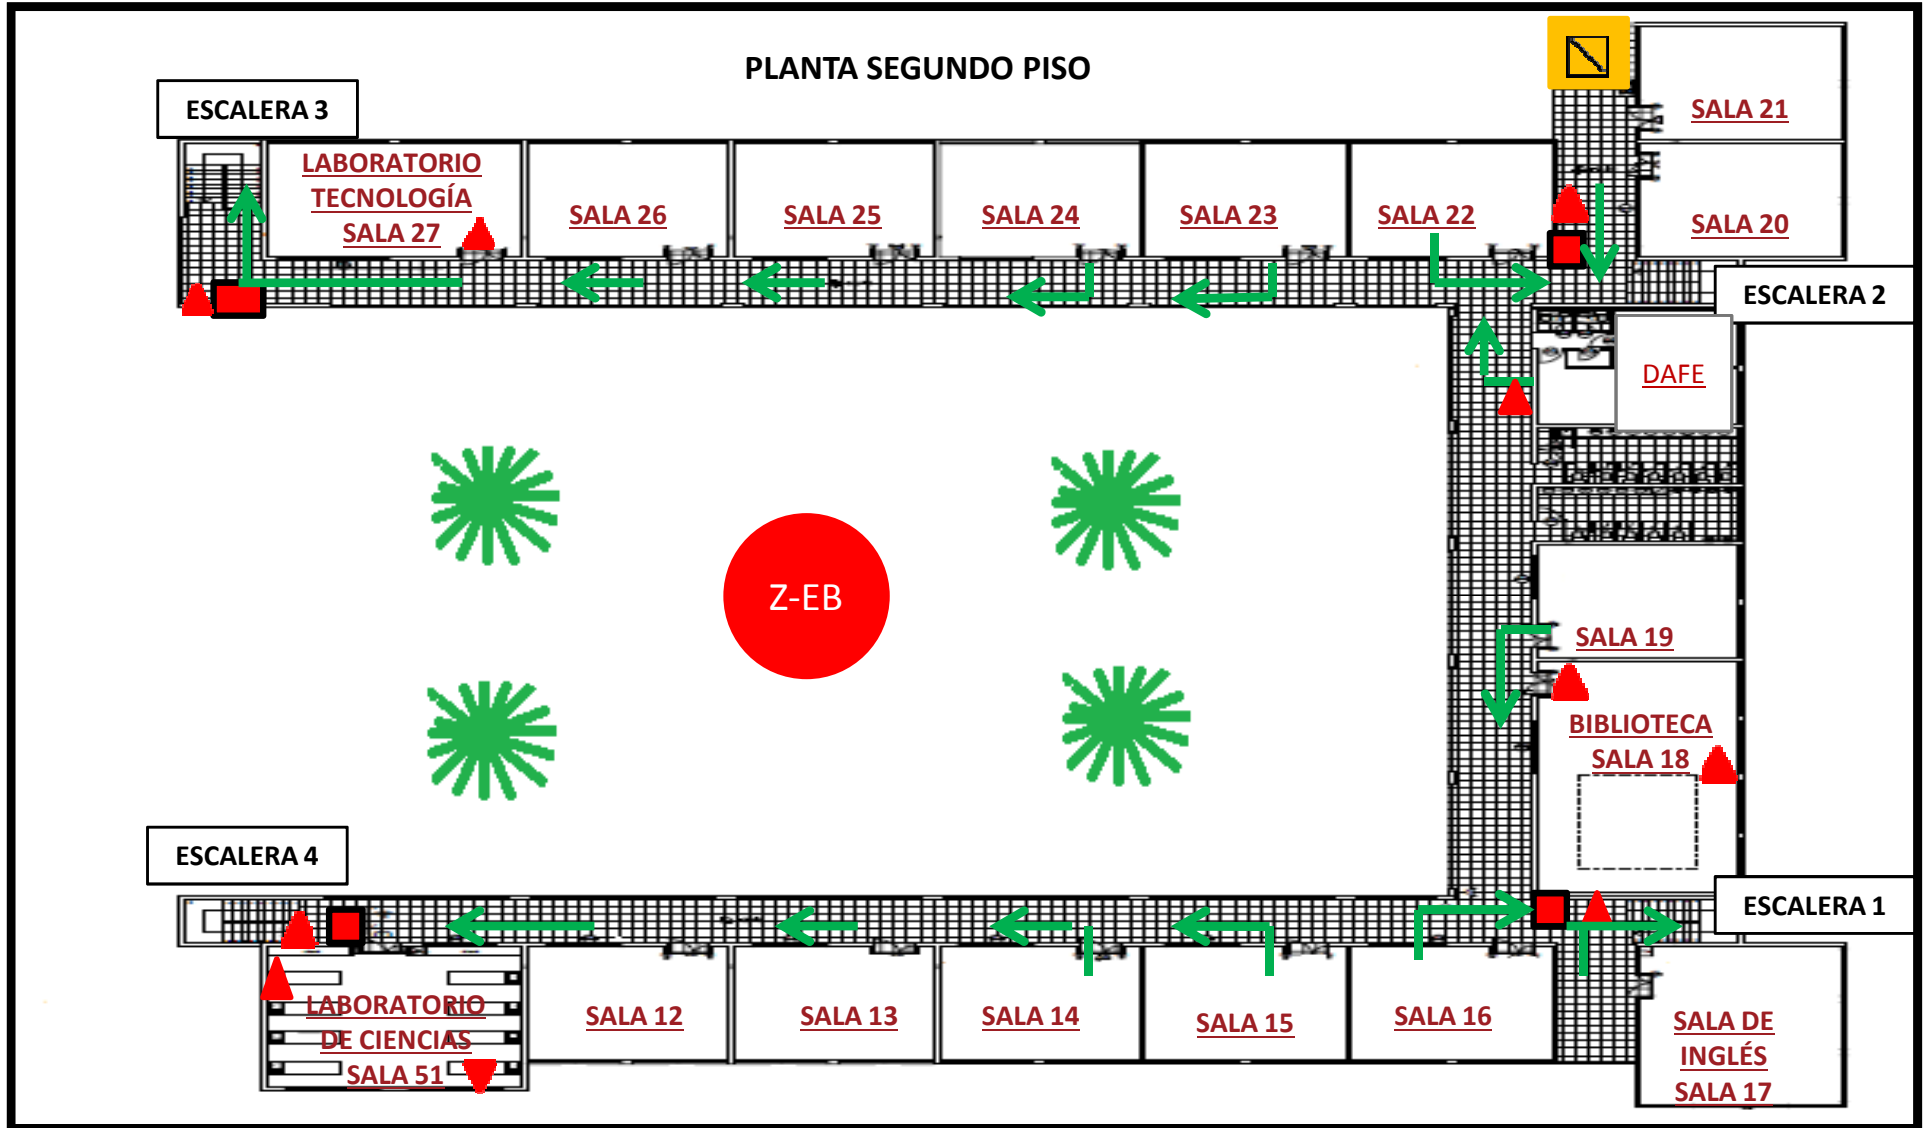

## VIAS DE EVACUACIÓN A ZONA DE ENCUENTRO




### SIMBOLOGÍA

 : VIA DE EVACUACIÓN  
 : ZONA DE ENCUENTRO B

 : RED HÚMEDA  
 : ASCENSOR NO USAR EN CASO DE EMERGENCIAS

 : EXTINTOR POLVO QUÍMICO SECO  
 : EXTINTOR DIÓXIDO DE CARBONO CO<sub>2</sub>

## VIAS DE EVACUACIÓN A ZONA DE ENCUENTRO

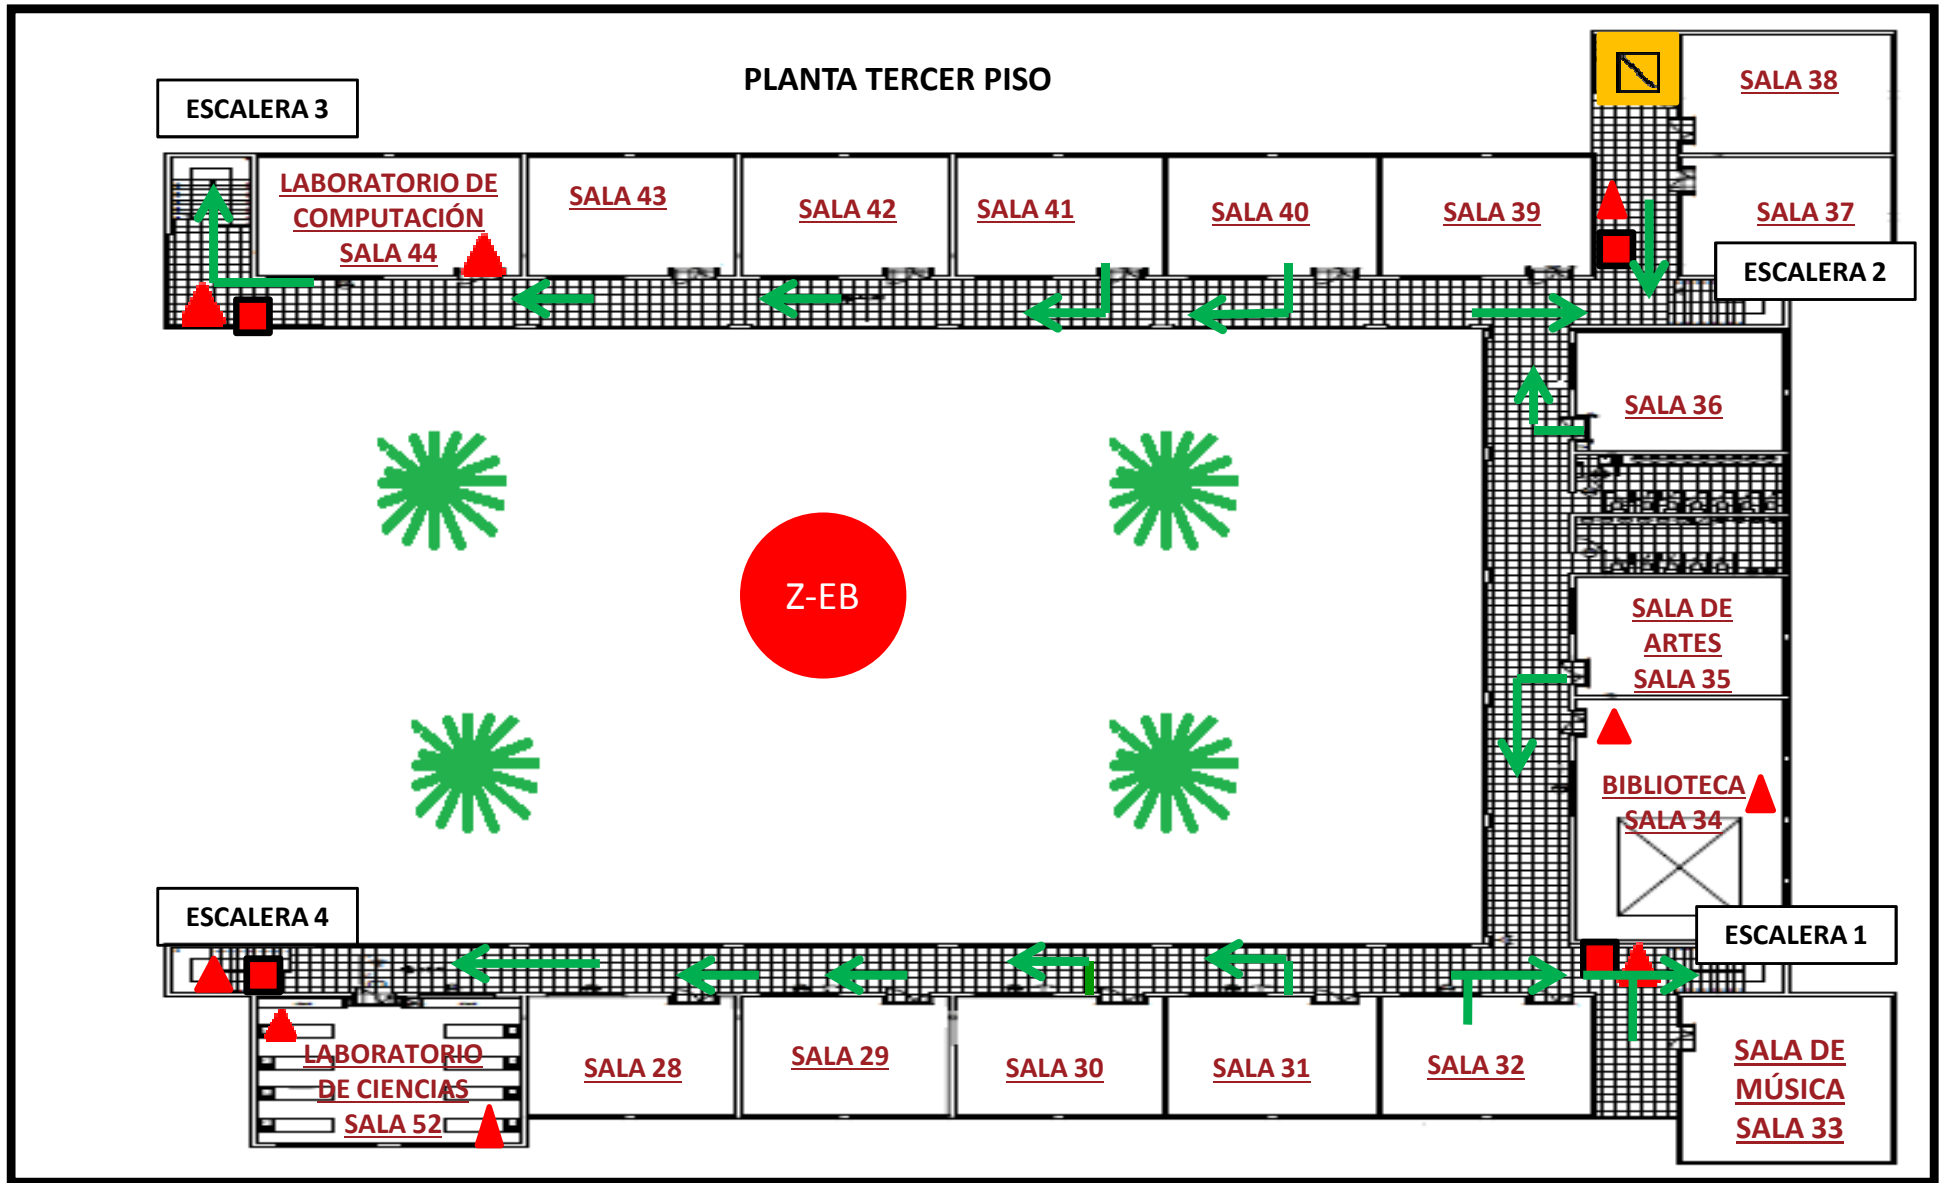

### SIMBOLOGÍA

: VIA DE EVACUACIÓN  
 : ZONA DE ENCUENTRO B


: RED HÚMEDA  
 : ASCENSOR NO USAR EN CASO DE EMERGENCIAS

: EXTINTOR POLVO QUÍMICO SECO





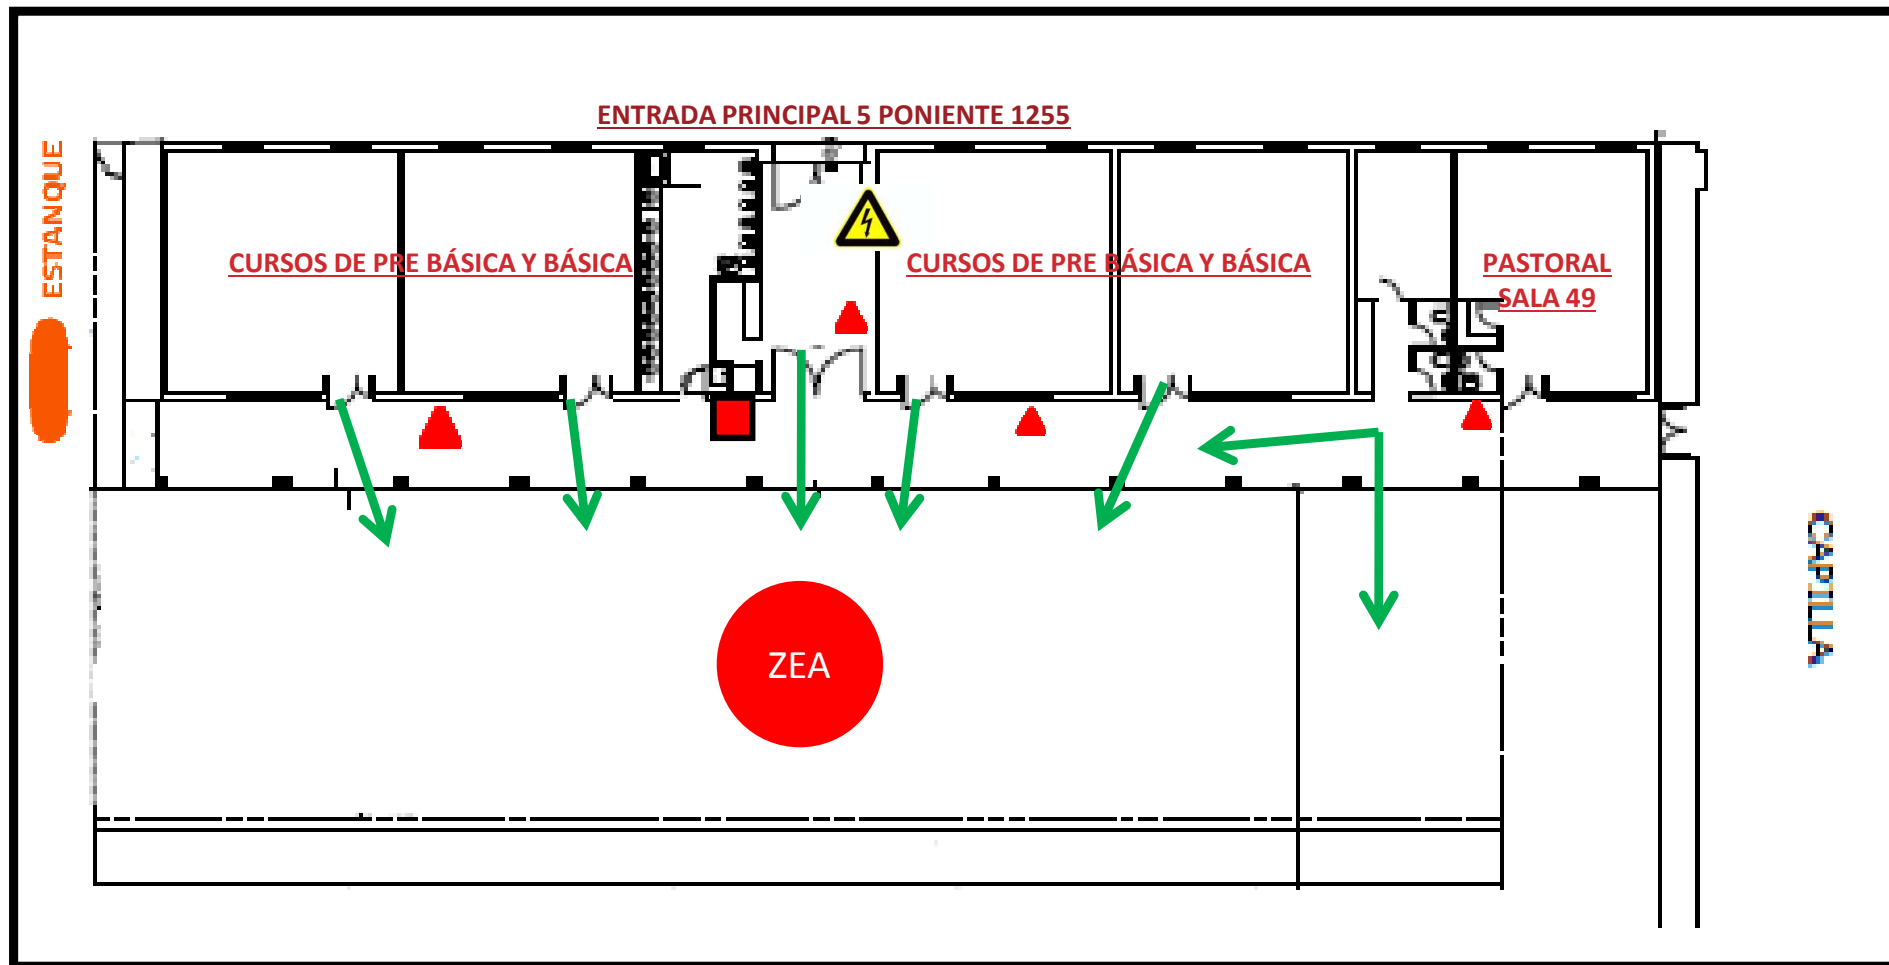

: DIÓXIDO DE CARBONO CO<sub>2</sub>



## VIAS DE EVACUACIÓN PRE-BÁSICA A ZONA DE ENCUENTRO A




### SIMBOLOGÍA

- |   |                       |   |                               |   |  |
|---|-----------------------|---|-------------------------------|---|--|
|  | : VIA DE EVACUACIÓN   |  | : RED HÚMEDA                  |  | <b>ESTANQUE</b> : GAS LICUADO 1.000 LITROS VACIO |
|  | : ZONA DE ENCUENTRO A |  | : EXTINTOR POLVO QUÍMICO SECO |  | Tablero eléctrico                                |



## VIAS DE EVACUACIÓN CASINO Y GIMNASIO A ZONA DE ENCUENTRO C

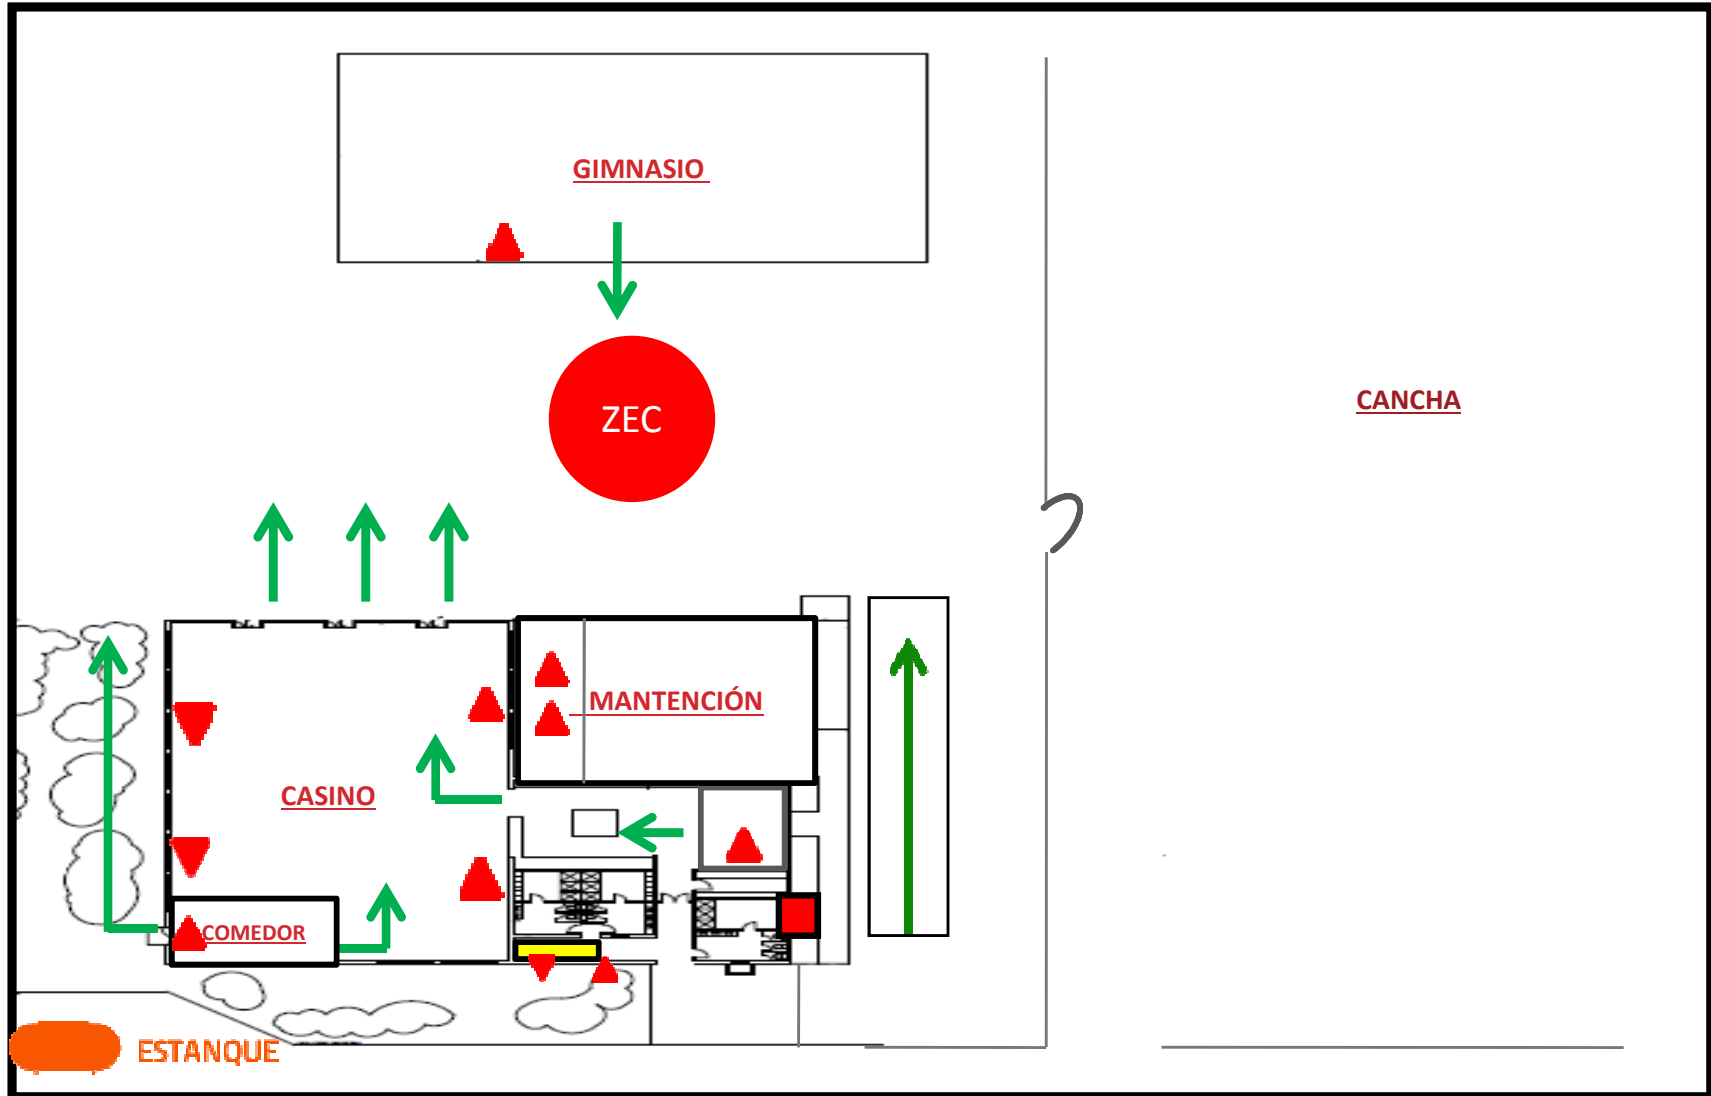

### SIMBOLOGÍA

- : VIA DE EVACUACIÓN    ESTANQUE : GAS LICUADO 2.000 LITROS    CALDERA : CALDERA DE CALEFACCIÓN DE AGUA CALIENTE MODELO 215 MK II
- Z : ZONA DE ENCUENTRO C    ▲ : EXTINTOR POLVO QUÍMICO SECO    ▼ : EXTINTOR DIOXIDO DE CARBONO CO 2    ■ : RED HÚMEDA    D.P.R.